

PROJEKT ZAGOSPODAROWANIA TERENU
SKALA 1:500

ORIENTACJA
SKALA 1:10 000
sekcja: 6.122.30.02.4.2, 6.122.30.02.4.4,
6.122.30.03.3.1, 6.122.30.03.3.3


KANIÓW

DZ. NR
378/39, 378/40

LEGENDA:

- BUDYNEK PRZEDSZKOLA - ISTN.
- BUDYNEK MIESZKALNY - ISTN.
- SEGMENT E - SZATNIA - PROJEKT.
- SEGMENT F - KLUB DZIECIĘCY - PROJEKT.
- a) PRZESTRZEŃ REKREACYJNA DLA PRZEDSZKOLA - ISTN.
- b) PLAC ZABAW - KLUB DZIECIĘCY - PROJEKT.
- BOKS NA ODPADY - ISTN.
- POCHYLNIĄ DLA NIEPEŁNOSPRAWNYCH - ISTN.
- POCHYLNIĄ DLA NIEPEŁNOSPRAWNYCH - PROJEKT.
- MIEJSCA POSTOJOWE (11 szt. x 2,5 x 5,0 m) - ISTN.
- MIEJSCA POSTOJOWE (1 szt. 3,6 x 5,0 m) - ISTN.
- SCHODY ZEWN. ŻELBETOWE - ISTN. DO ROZBIÓRKI
- SCHODY ZEWN. STALOWE - ISTN. DO ROZBIÓRKI
- FRAGMENT TARASU - ISTN. DO ROZBIÓRKI
- SCHODY ZEWN. STALOWE - PROJEKT.
- SĄSIEDNI BUDYNEK MIESZKALNY - ISTN.
- SĄSIEDNI BUDYNEK MAGAZYNOWY - ISTN.
- BUDYNEK BIBLIOTEKI PUBLICZNEJ - ISTN.
- SĄSIEDNI BUDYNEK HANDLOWO-USŁUGOWY - ISTN.
- BIOSKO - ISTN.
- TERENY REKREACYJNE - ISTN.
- SZKOŁA - ISTN.
- MIEJSCA POSTOJOWE (10 szt. x 2,5 x 5,0 m) - ISTN.

SG - SKRZYŃKA GAZOWA - ISTN.
ZKL - ZŁĄCZE KABLOWO-LICZNIKOWE - ISTN.

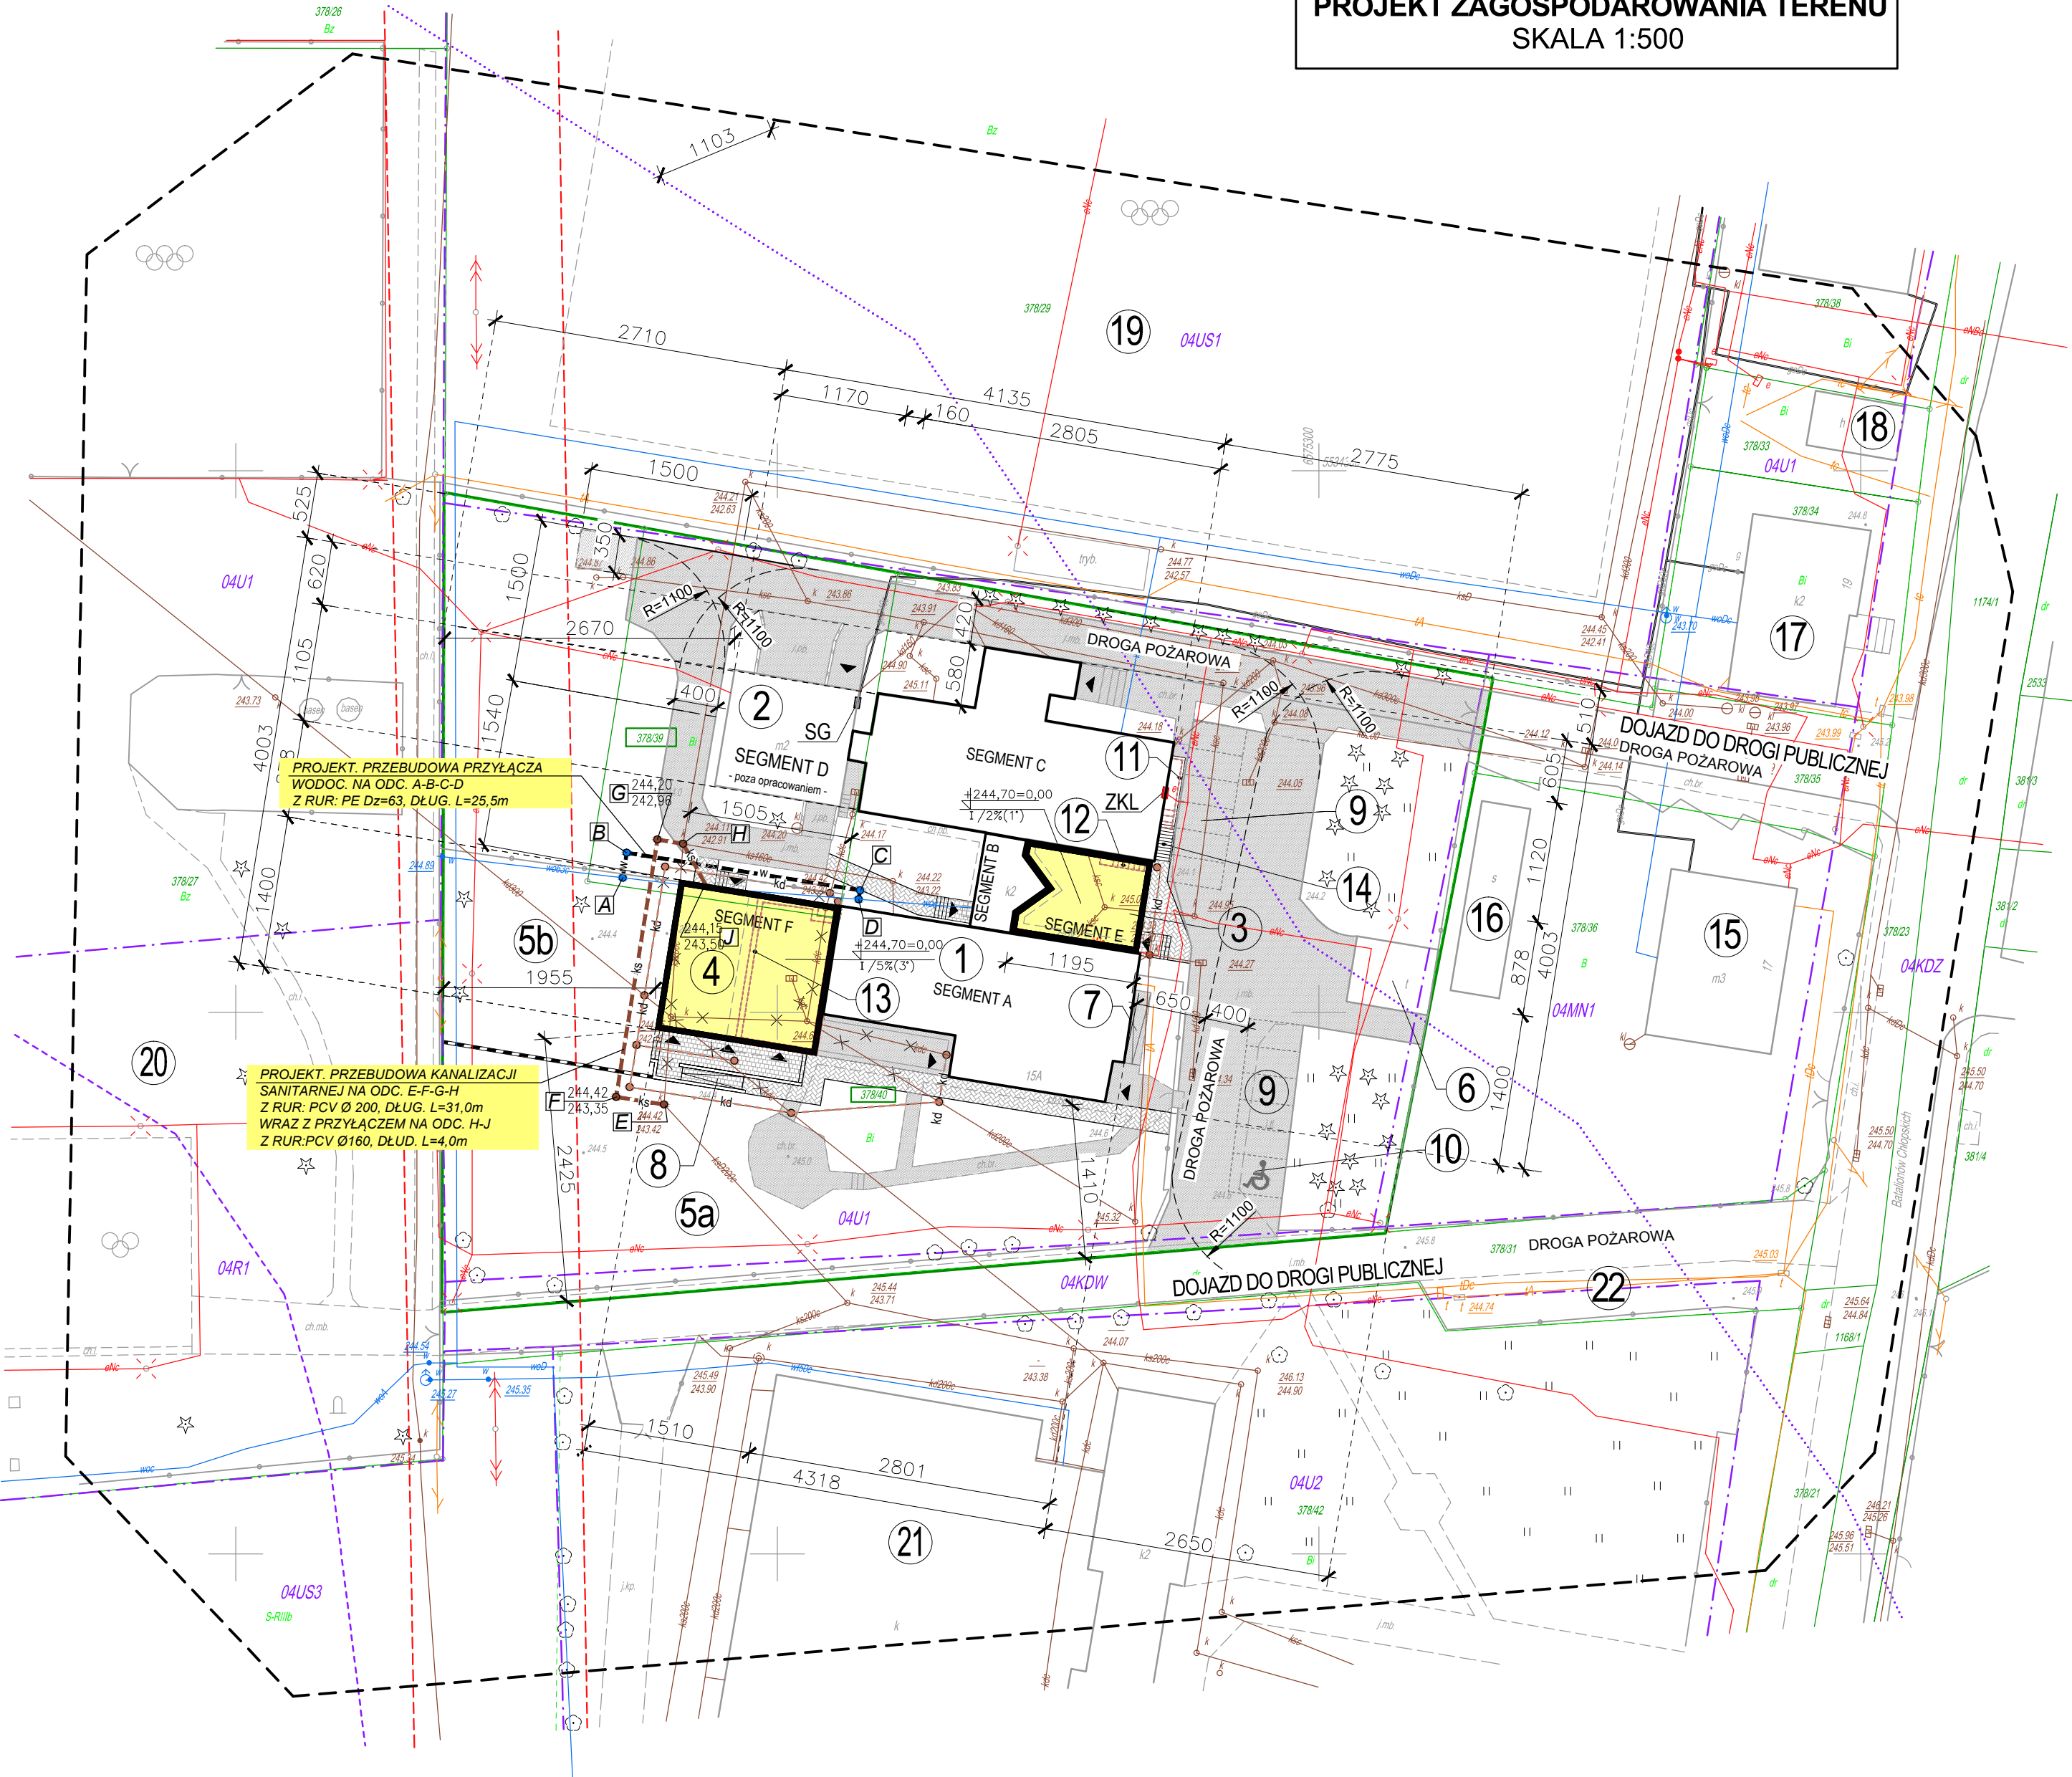

- GRANICA AKTUALIZACJI MAPY DO CELÓW PROJEKTOWYCH
- - - GRANICE JEDNOSTEK MPZP
--- GRANICE DZIAŁEK
--- GRANICA TERENU OBJĘTEGO OPRACOWANIEM
= GRANICA OBSZARU ODDZIAŁYWANIA
--- OGRODZENIE STAŁE - ISTN.
--- OGRODZENIE STAŁE H=1,6 M - PROJEKT.

- BUDYNEK PRZEDSZKOLA
--- BUDYNKI SĄSIEDNIE
--- ROZBUDOWA (SEGMENTY E I F)
--- ELEMENTY BUDYNKU DO ROZBIÓRKI
--- UTWARDZENIE (KOSTKA BRUKOWA, TŁUCZEŃ, ASFALT) - ISTN.
--- UTWARDZENIE (KOSTKA BRUKOWA) - PROJEKT.
--- TARASY I SCHODY ZEWN. Z KOSTKI BRUKOWEJ - PROJEKT.
--- POWIERZCHNIA ZIELONA

- ISTN.
- ISTN.
- PROJEKT.
- ISTN. DO ROZBIÓRKI

- g - SIEĆ GAZOWA
eNN - SIEĆ ENERGETYCZNA (K. ZIEMNY)
--- SIEĆ ENERGETYCZNA (NAPOWIETRZNA)
ks - SIEĆ KANALIZACJI SANITARNEJ
kd - SIEĆ KANALIZACJI DESZCZOWEJ
t - SIEĆ TELEKOMUNIKACYJNA
w - SIEĆ WODOCIĄGOWA
o - OŚWIETLENIE TERENU (ELEKTR.)

- ISTN.
- ISTN.
- ISTN.
- ISTN.
- ISTN.
- ISTN.
- ISTN.

- ks - WEWN. INST. KANALIZACJI SANITARNEJ
kd - WEWN. INST. KANALIZACJI DESZCZOWEJ
w - PRZYŁĄCZE WODOCIĄGOWE
ks - WEWN. INST. KANALIZACJI SANITARNEJ
kd - WEWN. INST. KANALIZACJI DESZCZOWEJ
w - PRZYŁĄCZE WODOCIĄGOWE

- FRAGMENT DO LIKWIDACJI
- FRAGMENT DO LIKWIDACJI
- FRAGMENT DO LIKWIDACJI
- PROJEKT.
- PROJEKT. (wg odrębn. oprac.)
- PROJEKT.

PRACOWNIA PROJEKTOWA mgr inż. Krzysztof Hałat 43-332 Piszczowice, ul. Kęcka 55 tel. 33 845-75-17, 602-684-352					
Obiekt Adres Inwestor	PROJEKT ROZBUDOWY BUDYNKU PRZEDSZKOLA W KANIOWIE PRZY UL. BATALIONÓW CHŁOPSKICH 15A O POMIESZCZENIA SZATNI PRZEDSZKOLNYCH ORAZ KLUB DZIECIĘCY WRAZ Z INFRASTRUKTURĄ TOWARZYSZĄCĄ: - PRZEBUDOWA KANALIZACJI SANITARNEJ WRAZ Z PRZYŁĄCZEM - PRZEBUDOWA PRZYŁĄCZA WODOCIĄGOWEGO Lokalizacja: dz. nr 378/40, 378/39 Kaniów, ul. Batalionów Chłopskich 15A Inwestor: Gmina Bestwina, 43-512 Bestwina, ul. Krakowska 111				Nr rys. PZ/KS
Przedmiot rysunku	PROJEKT ZAGOSP. TERENU				Skala 1 : 500
Projektant	Edward Nowak	Upr.	Nr	Data	Podpis
Sprawdzający	mgr inż. Paweł Zawalski	Projekt. w spec. instal.-inz.	38/M/84	06.2019	
Rysunek wykonany w programie AutoCAD Architecture 2010 nr seryjny: 391-24682062					