

LEGENDA
Plan sytuacyjny
Ulica Dankowicka w Kaniowie


Elementy projektowane:

- chodnik z kostki betonowej
- zjazd z kostki betonowej
- zieleniec

Elementy istniejące:

drzewa do wycinki 01-25

działki ewidencyjne w zakresie opracowania

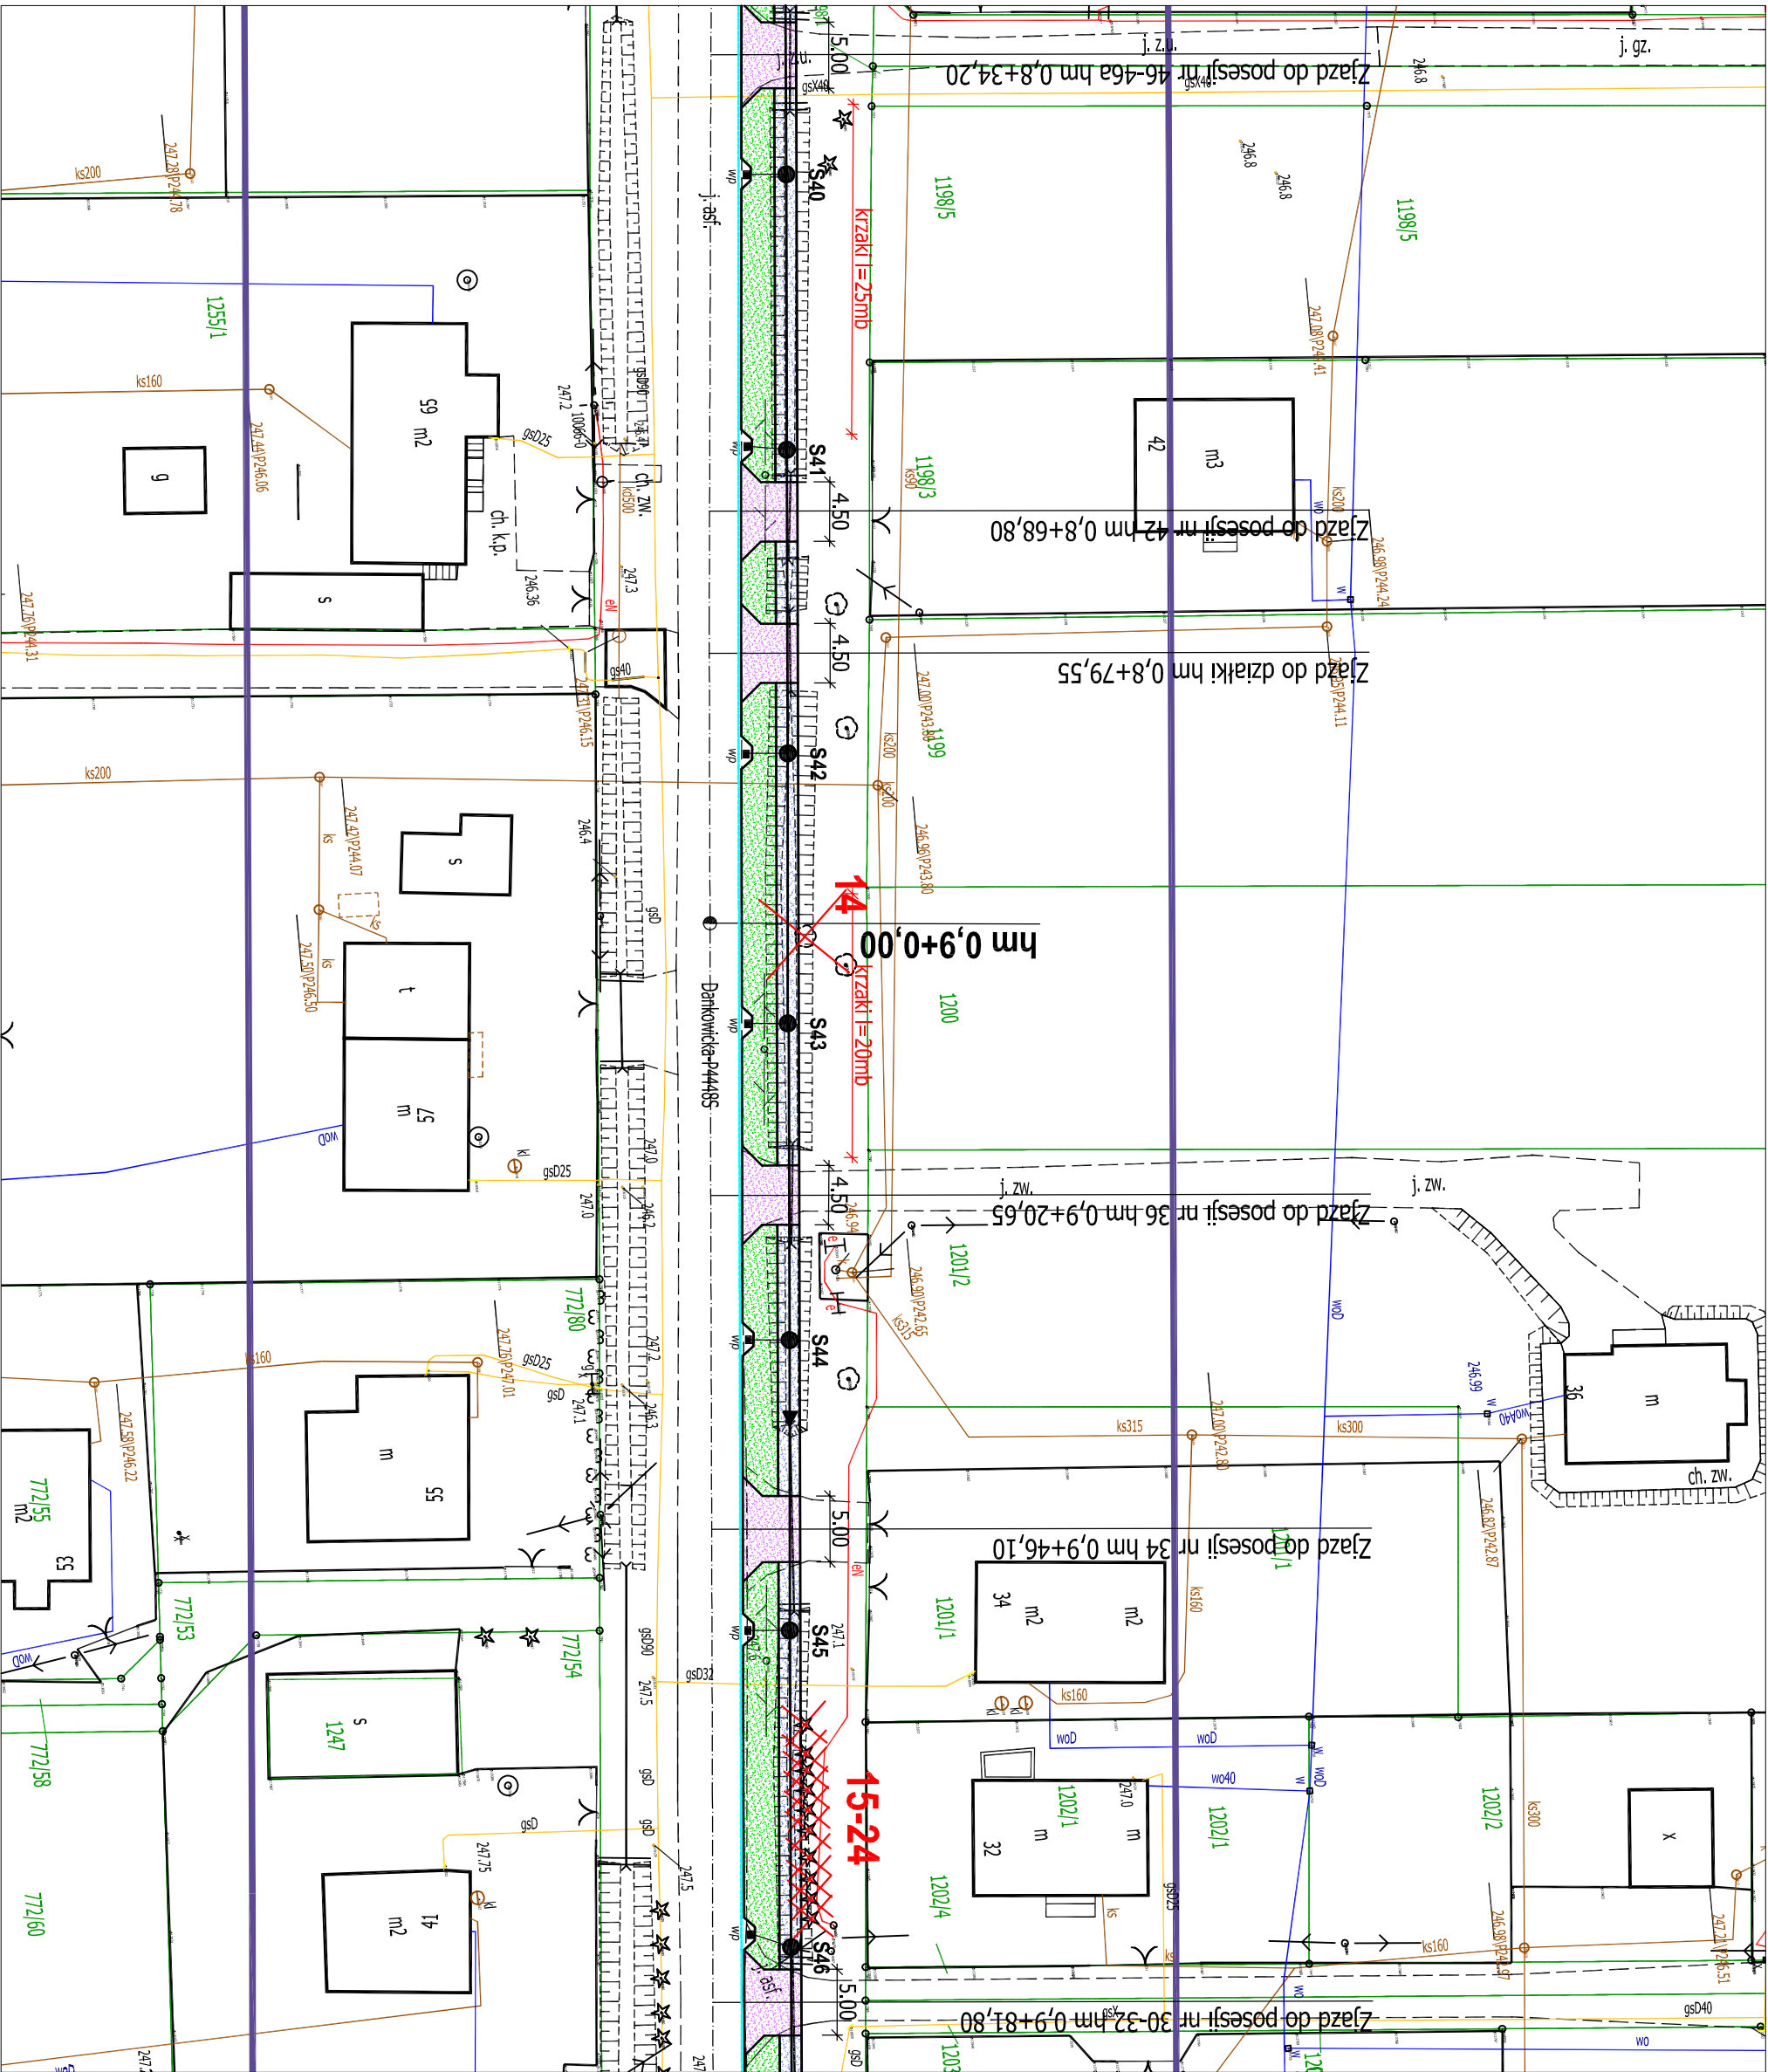

| | | | |
|--------------------|--|---|-----------------------|
| Wykonawca: | | Mariusz Farał, ul. Pszczyńska 79, 43-227 Góra | |
| Investor: | Gmina Bestwina ul. Krakowska 111, 43-512 Bestwina | | |
| Temat opracowania: | Budowa chodnika dla pieszych w ciągu drogi powiatowej - ul. Dankowickiej w Kaniowie (nr 4448S) - od skrzyżowania z ul. W. Witosza do skrzyżowania z ul. Św. Floriana | | Data: XI-2017 |
| Rysunek: | PROJEKT ZAGOSPODAROWANIA TERENU ZIELEN | | Skala: 1: 500 |
| Projektował: | mgr inż. Mariusz Farał upr. bud. nr ew. SLK1875/POOD107 | | Rys. nr: Z4 |