


szczegóły układ warstw boiska

skala 1: 10

przykładowy układ warstw
(-wymaga uzgodnienia z dostawcą technologii !)

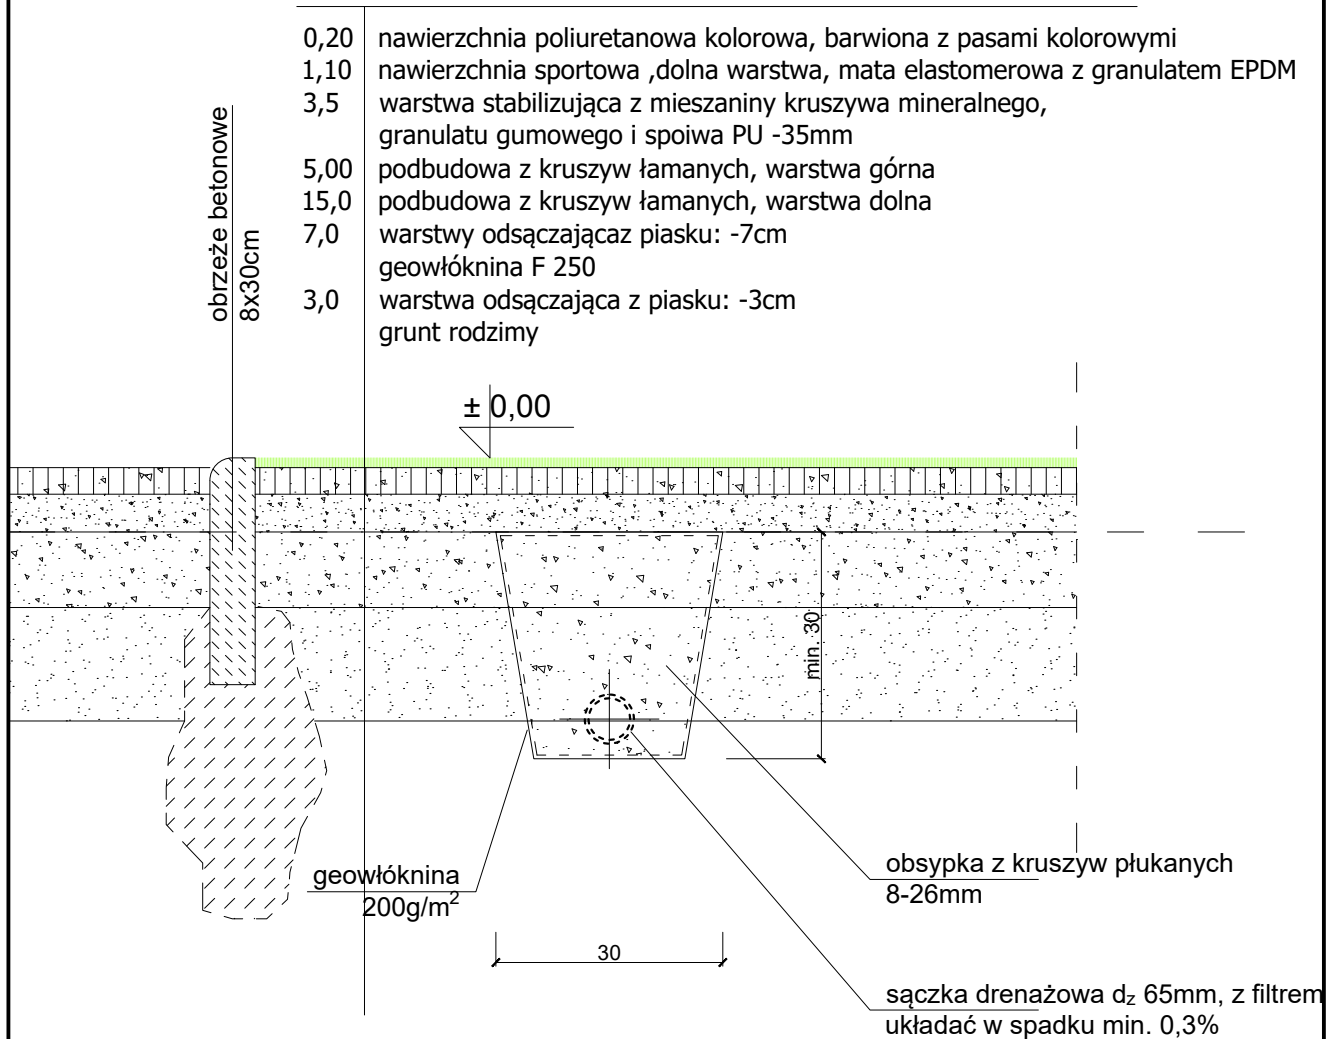

Autodesk Building Design Suite Premium 2018 - lic: Przemysław Stawinoga - pracownia projektowa proFORMA - sn: 398-69880802

pro **FORMA**

przemysław stawinoga · pracownia projektowa proFORMA
43-300 bielsko-biała · ul.rtm. Witolda Pileckiego 6
tel. 505 106 936 · p.stawinoga@gmail.com

budowa boiska wielofunkcyjnego dla dzieci

Lokalizacja:
Kaniów
dz. nr: 378/23

Inwestor:
Gmina Bestwina
ul. Krakowska 111
43-512 Bestwina

projektował:
mgr inż. arch.Przemysław Stawinoga
upr.bud.nr: 126/02, SL-0610

szczegóły
układ warstw boiska

data:

IV 2019

skala:

1:10

nr rys:

A-03